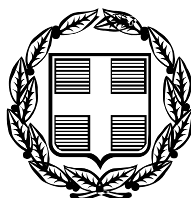




ΕΦΗΜΕΡΙΣ ΤΗΣ ΚΥΒΕΡΝΗΣΕΩΣ

ΤΗΣ ΕΛΛΗΝΙΚΗΣ ΔΗΜΟΚΡΑΤΙΑΣ

ΤΕΥΧΟΣ ΤΕΤΑΡΤΟ **Αρ. Φύλλου 1232**

16 Νοεμβρίου 2005

ΑΠΟΦΑΣΕΙΣ

Αριθμ. ΠΕΧΩ οικ. 6465/Φεντ. εγκρ./05

Αναστολή έκδοσης οικοδομικών αδειών και εκτέλεσης οικοδομικών εργασιών στην πολεοδομική ενότητα 12 του Δήμου Αχαρνών (Μεγάλα Σχοίνα Β).

Ο ΓΕΝΙΚΟΣ ΓΡΑΜΜΑΤΕΑΣ ΠΕΡΙΦΕΡΕΙΑΣ ΑΤΤΙΚΗΣ

Έχοντας υπόψη :

1. Το άρθρο 6 του ν. 2503/1997 (Φ.Ε.Κ. 107Α΄/30.5.1997) «Διοίκηση, Οργάνωση, Στελέχωση της Περιφέρειας κ.λπ.».

2. Το άρθρο 29 του ν. 2831/2000 (ΦΕΚ 140Α΄/13.6.2000) όπως τροποποιήθηκε με το άρθρο 10 του ν. 3044/2002 (ΦΕΚ 197Α΄/27.8.2002).

3. Την υπ' αριθμ. 75724/1151/30.12.1983 (Φ.Ε.Κ. 767Β΄/30.12.1983) κοινή απόφαση Υπουργών Προεδρίας της Κυβερνήσεως και Χ.Ο.Π. «Κωδικοποίηση τροποποίηση και συμπλήρωση των Συλλογικών Οργάνων γνωμοδοτικής και αποφασιστικής αρμοδιότητος του Υπ. Χ.Ο.Π. σε ενιαίο κείμενο».

4. Την υπ' αριθμ. ΠΕ.ΧΩ.οικ.148/Φ.Ενεργ.Δ/νσης/2.10.1997 απόφαση Γενικού Γραμματέα Περιφέρειας Αττικής «Μεταβίβαση - αρμοδιοτήτων του Γεν. Γραμ. Περιφέρειας Αττικής στον - στην Προϊστάμενο-η της Δ/νσης Περιβάλλοντος και Χωροταξίας Περιφέρειας Αττικής.

5. Την υπ' αριθμ. 2876/6.5.2005 απόφασή μας περί «Συγκρότησης Περιφερειακού Συμβουλίου Χωροταξίας Οικισμού και Περιβάλλοντος (Περ. Σ.Χ.Ο.Π.) της Περιφέρειας Αττικής».

6. Το άρθρο 22 παρ. 1 του ν. 1577/1985 «Γενικός Οικοδομικός Κανονισμός», όπως τροποποιήθηκε και συμπληρώθηκε με τους ν. 2831/2000 (Φ.Ε.Κ. 140Α΄/2000) και ν. 3044/2002 (Φ.Ε.Κ. 197Α΄/2002).

7. Τα άρθρα 152 παρ. 5 και 159 του π.δ. της 14/27.7.1999 «Κώδικας Βασικής Πολεοδομικής Υπηρεσίας» (ΦΕΚ 580Δ΄).

8. Την υπ' αριθμ. 693/2005 γνωμοδότηση του Δημοτικού Συμβουλίου του Δήμου Αχαρνών.

9. Την υπ' αριθμ. ΠΕ.ΧΩ.οικ.735/Φεντ.εγκρ./6.2.2004 (ΦΕΚ 139Δ΄/18.2.2004) απόφαση Γ.Γ.Π.Α. όπως έχει τροποποιηθεί με την υπ' αριθμ. ΠΕ.ΧΩ.οικ.2289/Φεντ.εγκρ./27.4.2004 (ΦΕΚ 398Δ΄/12.5.2004) απόφαση.

10 Την υπ' αριθμ. ΠΕ.ΧΩ.οικ.3763/Φεντ.εγκρ./6.7.2004 (ΦΕΚ 139Δ΄/18.2.2004) απόφαση Γ.Γ.Π.Α.

11. Την υπ' αριθμ. ΠΕ ΧΩ ΠΕ.ΧΩ.5829/Φεντ.εγκρ./Φεντ. εγκρ./4.10.2005 εισήγηση της Δ/νσης ΠΕ.ΧΩ της Περιφέρειας Αττικής.

12. Την γνωμοδότηση του Περιφερειακού Σ.Χ.Ο.Π. της Περιφέρειας Αττικής, που διατυπώθηκε στην 6η πράξη της 7ης συνεδρίασης την 6.10.2004.

13 Το γεγονός ότι από τις διατάξεις αυτής της απόφασης δεν προκαλείται δαπάνη εις βάρος του κρατικού προϋπολογισμού, ούτε εις βάρος του προϋπολογισμού του οικείου ΟΤΑ, αποφασίζουμε:

1. Την αναστολή έκδοσης οικοδομικών αδειών και εκτέλεσης οικοδομικών εργασιών για τρείς (3) ακόμη μήνες στην πολεοδομική ενότητα 12 του Δήμου Αχαρνών (Μεγάλα Σχοίνα Β), όπως φαίνεται στο σχετικό έγχρωμο διάγραμμα σε κλίμακα 1/1000, που έχει θεωρηθεί από την Διευθύντρια της Δ/νσης ΠΕ.ΧΩ. της Περιφέρειας Αττικής, και που αντίτυπο του σε φωτοσμίκρυνση δημοσιεύεται με την παρούσα απόφαση.

Από την παραπάνω αναστολή εξαιρούνται οι οικοδομικές εργασίες για κτίρια των οποίων έχει ολοκληρωθεί ο φέρων οργανισμός σύμφωνα με τα εγκεκριμένα σχέδια της σχετικής οικοδομικής άδειας και με την προϋπόθεση ότι τα κτίρια αυτά δεν εμπίπτουν στους προβλεπόμενους από την ήδη αναρτηθείσα πολεοδομική μελέτη κοινόχρηστους και κοινωφελείς χώρους, μετά από σχετική βεβαίωση της αρμόδιας για την έκδοση οικοδομικών αδειών πολεοδομικής υπηρεσίας.

2. Η ισχύς της απόφασης αυτής αρχίζει από τη δημοσίευσή της στην Εφημερίδα της Κυβερνήσεως.

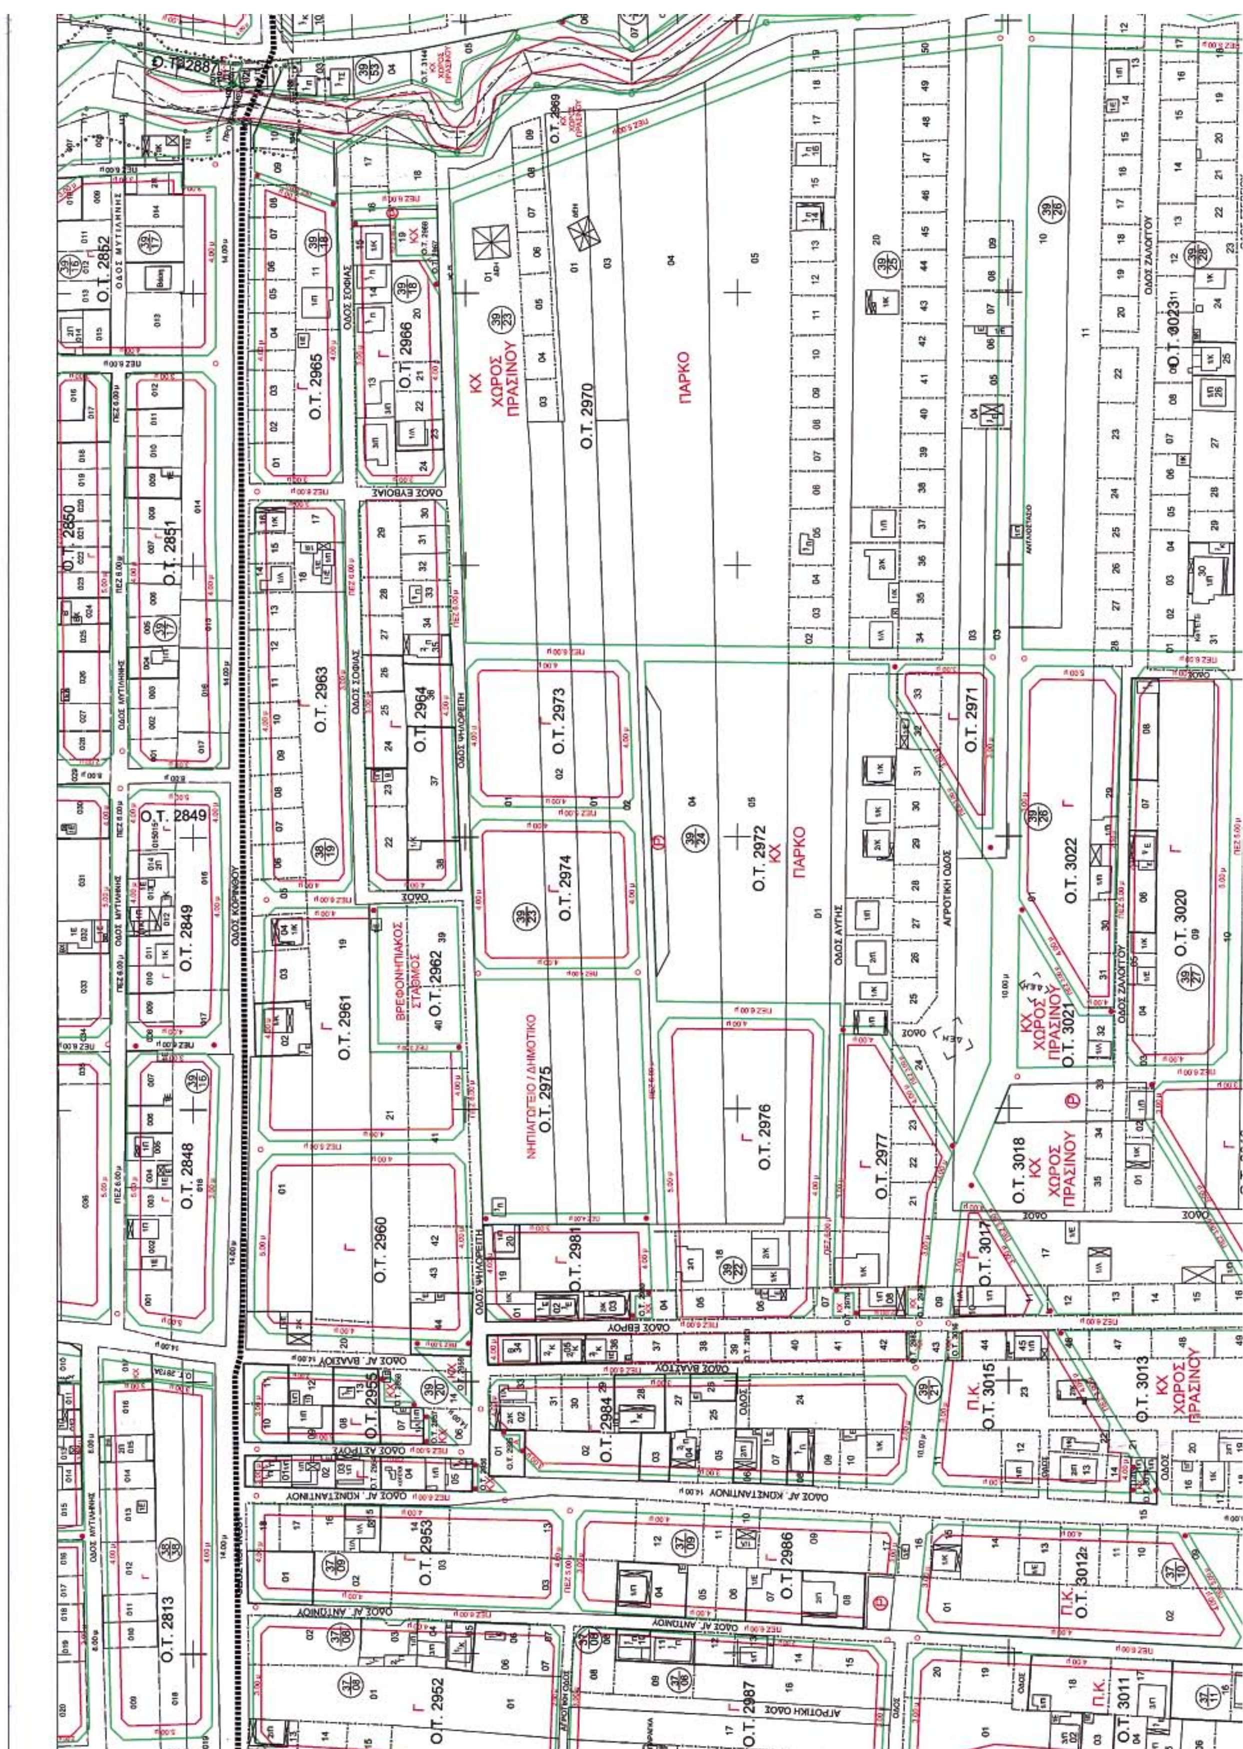
Η απόφαση αυτή να δημοσιευθεί στην Εφημερίδα της Κυβερνήσεως.

Αθήνα, 31 Οκτωβρίου 2005

Ο Γενικός Γραμματέας Περιφέρειας

ΧΑΡ. ΜΑΝΙΑΤΗΣ


Ο.Τ. 2952
Ο.Τ. 2951
Ο.Τ. 2950
Ο.Τ. 2949
Ο.Τ. 2948
Ο.Τ. 2947
Ο.Τ. 2946
Ο.Τ. 2945
Ο.Τ. 2944
Ο.Τ. 2987
Ο.Τ. 2988
Ο.Τ. 2989
Ο.Τ. 2990
Ο.Τ. 2992
Ο.Τ. 2994
Ο.Τ. 2995
Ο.Τ. 2997
Ο.Τ. 2998
Ο.Τ. 2999
Ο.Τ. 3000
Ο.Τ. 3001
Ο.Τ. 3002
Ο.Τ. 3003
Ο.Τ. 3005
Ο.Τ. 3006
Ο.Τ. 3009
Ο.Τ. 3010
Ο.Τ. 3011
Ο.Τ. 3053
Ο.Τ. 3055
Ο.Τ. 2807
Ο.Τ. 2808
Ο.Τ. 2809
Ο.Τ. 2812
ΔΗΜΟΤΙΚΟ ΣΧΟΛΕΙΟ
ΚΧ ΑΘΛΗΤΙΚΑ
ΚΑΠΗ
Π.Κ.
ΟΔΟΣ ΠΑΤΡΩΝ
ΟΔΟΣ ΠΑΓΓΑΙΟΥ
ΟΔΟΣ ΙΘΑΚΗΣ
ΟΔΟΣ ΚΕΦΑΛΛΗΝΙΑΣ
ΑΓΡΟΤΙΚΗ ΟΔΟΣ
ΟΔΟΣ ΝΙΚΟΛΑΟΥ ΞΥΛΟΥΡΗ
ΟΔΟΣ ΑΓΙΑΣ ΕΛΕΟΥΣΑΣ
ΟΔΟΣ ΠΟΛΥΚΝΙΤΟΥ
ΛΕΩΦΟΡΟΣ ΘΡΑΚΟΜΑΚΕΔΟΝΩΝ
ΡΕΜΑ
456150
456100
456000
455900
455800


Ο.Τ. 2852
ΟΔΟΣ ΜΥΤΙΛΗΝΗΣ
Ο.Τ. 2965
ΟΔΟΣ ΣΟΦΙΑΣ
Ο.Τ. 2966
ΚΧ ΧΩΡΟΣ ΠΡΑΣΙΝΟΥ
Ο.Τ. 2970
ΠΑΡΚΟ
Ο.Τ. 3023
ΟΔΟΣ ΖΑΛΟΓΓΟΥ
Ο.Τ. 2850
Ο.Τ. 2851
ΟΔΟΣ ΕΥΒΟΙΑΣ
Ο.Τ. 2963
Ο.Τ. 2964
ΟΔΟΣ ΨΗΛΟΡΕΙΤΗ
Ο.Τ. 2973
Ο.Τ. 2971
Ο.Τ. 2849
ΟΔΟΣ ΚΟΡΙΝΘΟΥ
Ο.Τ. 2974
Ο.Τ. 2972 ΚΧ
ΠΑΡΚΟ
ΑΓΡΟΤΙΚΗ ΟΔΟΣ
Ο.Τ. 3022
Ο.Τ. 3020
Ο.Τ. 2961
ΒΡΕΦΟΝΗΠΙΑΚΟΣ ΣΤΑΘΜΟΣ
Ο.Τ. 2962
ΟΔΟΣ ΑΥΓΗΣ
ΚΧ ΧΩΡΟΣ ΠΡΑΣΙΝΟΥ
Ο.Τ. 3021
Ο.Τ. 2848
ΝΗΠΙΑΓΩΓΕΙΟ / ΔΗΜΟΤΙΚΟ
Ο.Τ. 2975
Ο.Τ. 2976
Ο.Τ. 2977
Ο.Τ. 3018
ΚΧ ΧΩΡΟΣ ΠΡΑΣΙΝΟΥ
Ο.Τ. 2960
Ο.Τ. 2981
Ο.Τ. 3017
ΟΔΟΣ ΕΒΡΟΥ
ΟΔΟΣ ΑΓ. ΒΛΑΣΙΟΥ
Ο.Τ. 2955
Ο.Τ. 2984
Π.Κ.
Ο.Τ. 3015
Ο.Τ. 3013
ΚΧ ΧΩΡΟΣ ΠΡΑΣΙΝΟΥ
ΟΔΟΣ ΑΓ. ΚΩΝΣΤΑΝΤΙΝΟΥ
Ο.Τ. 2813
Ο.Τ. 2953
Ο.Τ. 2986
Π.Κ.
Ο.Τ. 3012
ΟΔΟΣ ΑΓ. ΑΝΤΩΝΙΟΥ
Ο.Τ. 2952
Ο.Τ. 2987
ΑΓΡΟΤΙΚΗ ΟΔΟΣ
Π.Κ.
Ο.Τ. 3011

Υ. ΠΕ. ΧΩ. Δ. Ε. Ε.Π.Α 82 - 92

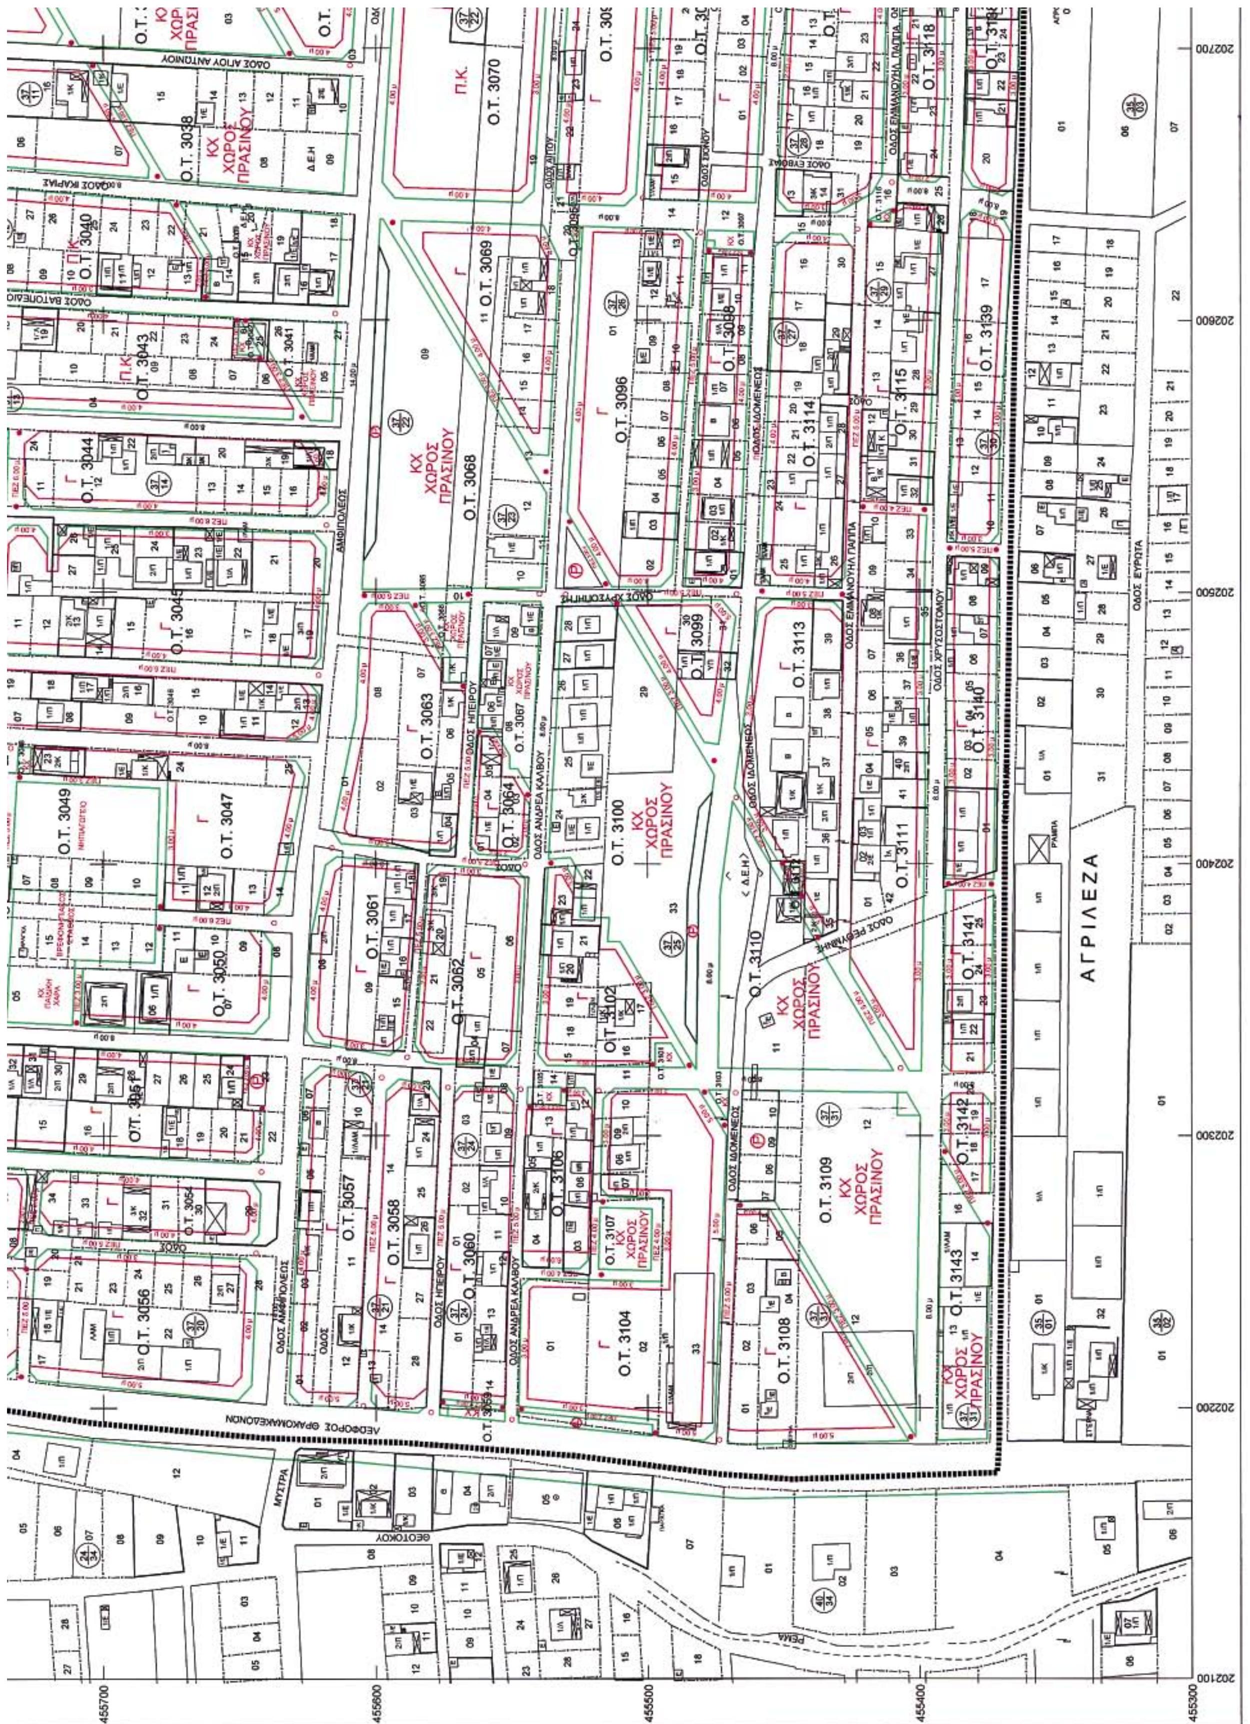
ΝΟΜΑΡΧΙΑΚΗ ΑΥΤΟΔΙΟΙΚΗΣΗ ΑΝΑΤΟΛΙΚΗΣ ΑΤΤΙΚΗΣ

ΥΠΟΜΝΗΜΑ

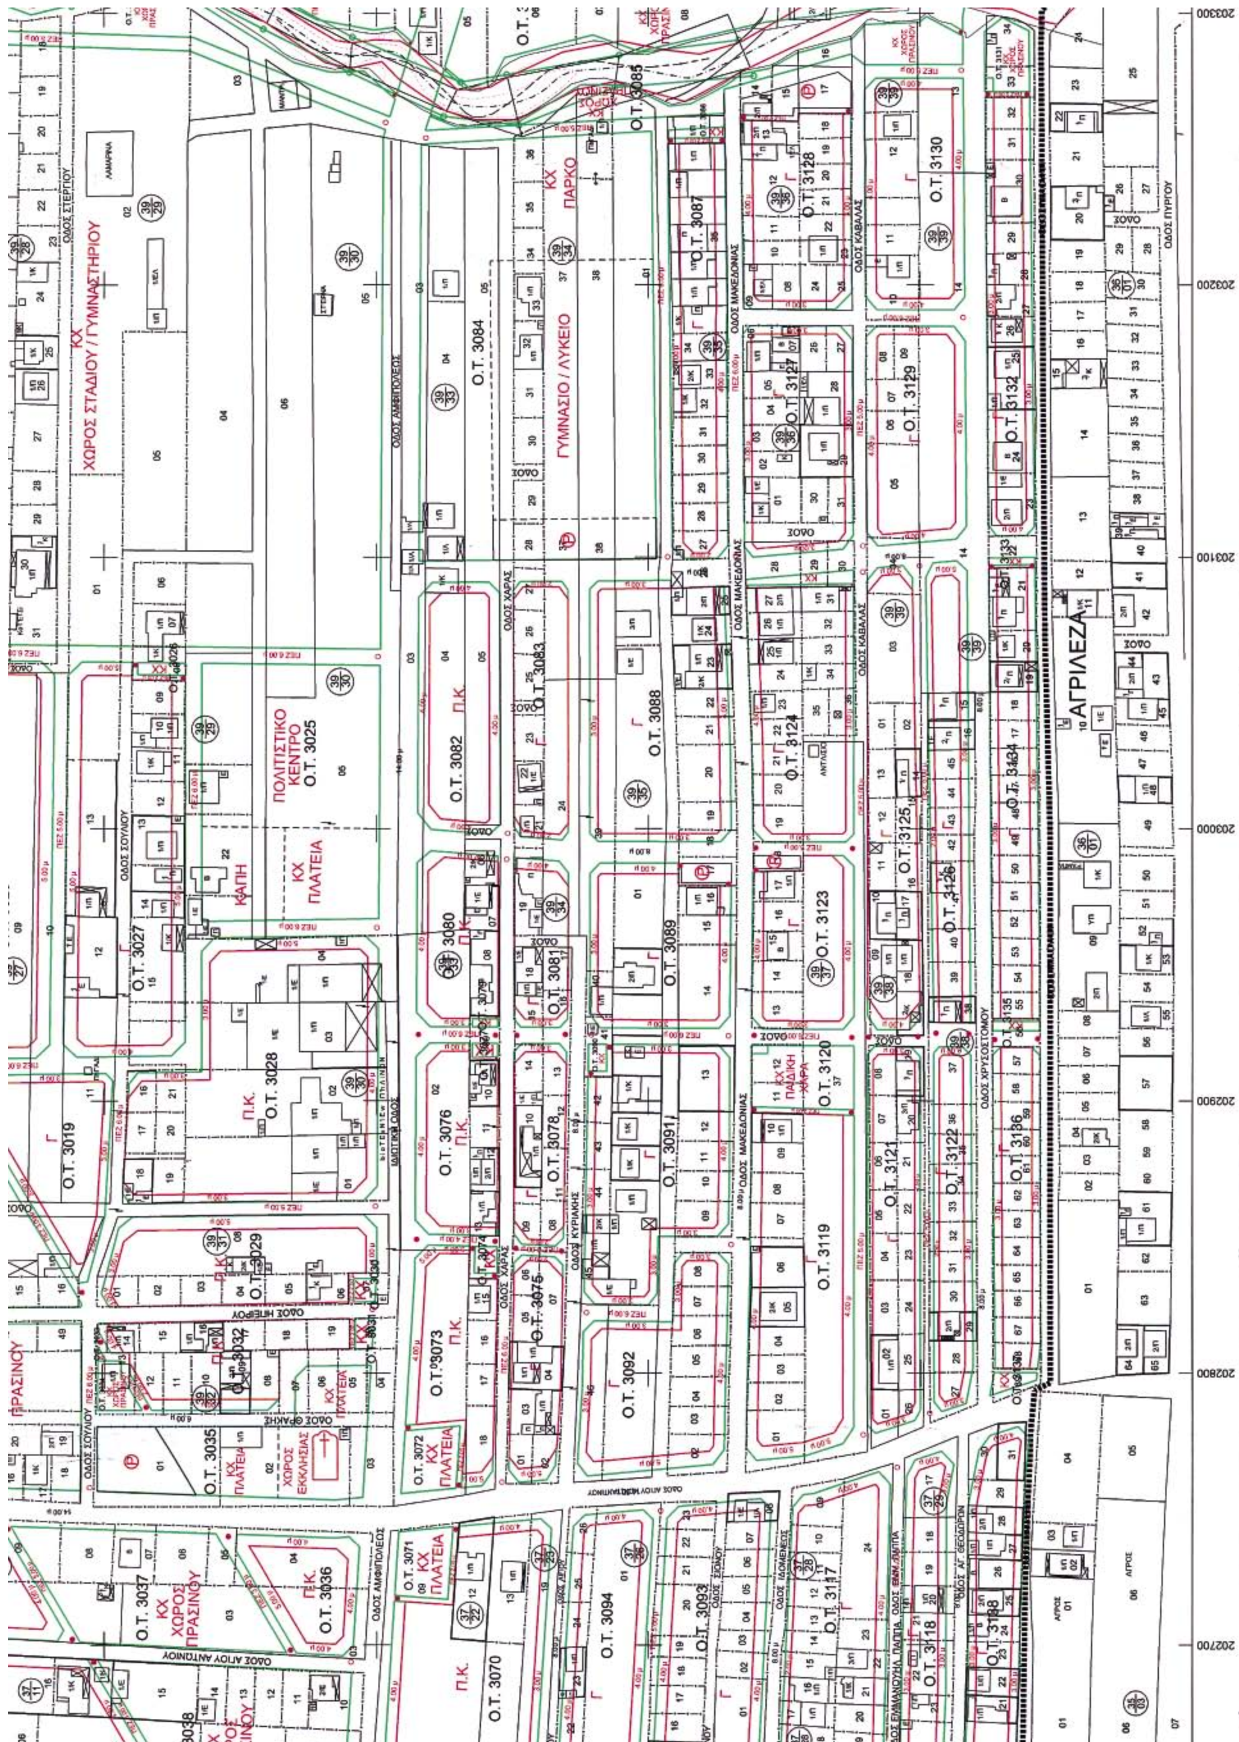
- Όριο Πολεοδομικής Ενότητας / Planning Unit Boundary
- Ρυμοτομική Γραμμή / Street Line
- Οικοδομική Γραμμή / Building Line
- G — Γενική Κατοικία / Mixed Residential Area
- P.K. — Πολεοδομικό Κέντρο / Neighbourhood Centre
- K/X — Ελεύθερος Κοινόχρηστος Χώρος / Public Open Space
- PEZ — Πεζόδρομος / Pedestrian Way
- PEZ — Δρόμος Ήπιας Κυκλοφορίας / Restricted Circulation
- (P) — Χώρος Στάθμευσης / Parking area
- X.A. — Χώρος συγκέντρωσης ανακυκλούμενων υλικών / Recyclable Material Collection Site
- Οριογραμμή Ρέματος / Official River Bank Line
- Άξονας Πυλώνων / High Tension Electricity Pilones Axes
- Ζώνη Προστασίας από Γραμμές Μεταφοράς Υψηλής Τάσης / High Tension Electricity Transmission Lines Safety Zone
- Αγωγός Μεταφοράς Φυσικού Αερίου / Natural Gas Transmission System
- Ζώνη Προστασίας - Δουλείας Αγωγού Φυσικού Αερίου
- Περιοχή κατάλληλη υπό προϋποθέσεις προς οικιστική ανάπτυξη
- ΠΕΡΙΟΧΗ ΑΚΑΤΑΛΛΗΛΗ ΠΡΟΣ ΟΙΚΙΣΤΙΚΗ ΑΝΑΠΤΥΞΗ
- Περιοχή κατάλληλη προς οικιστική ανάπτυξη

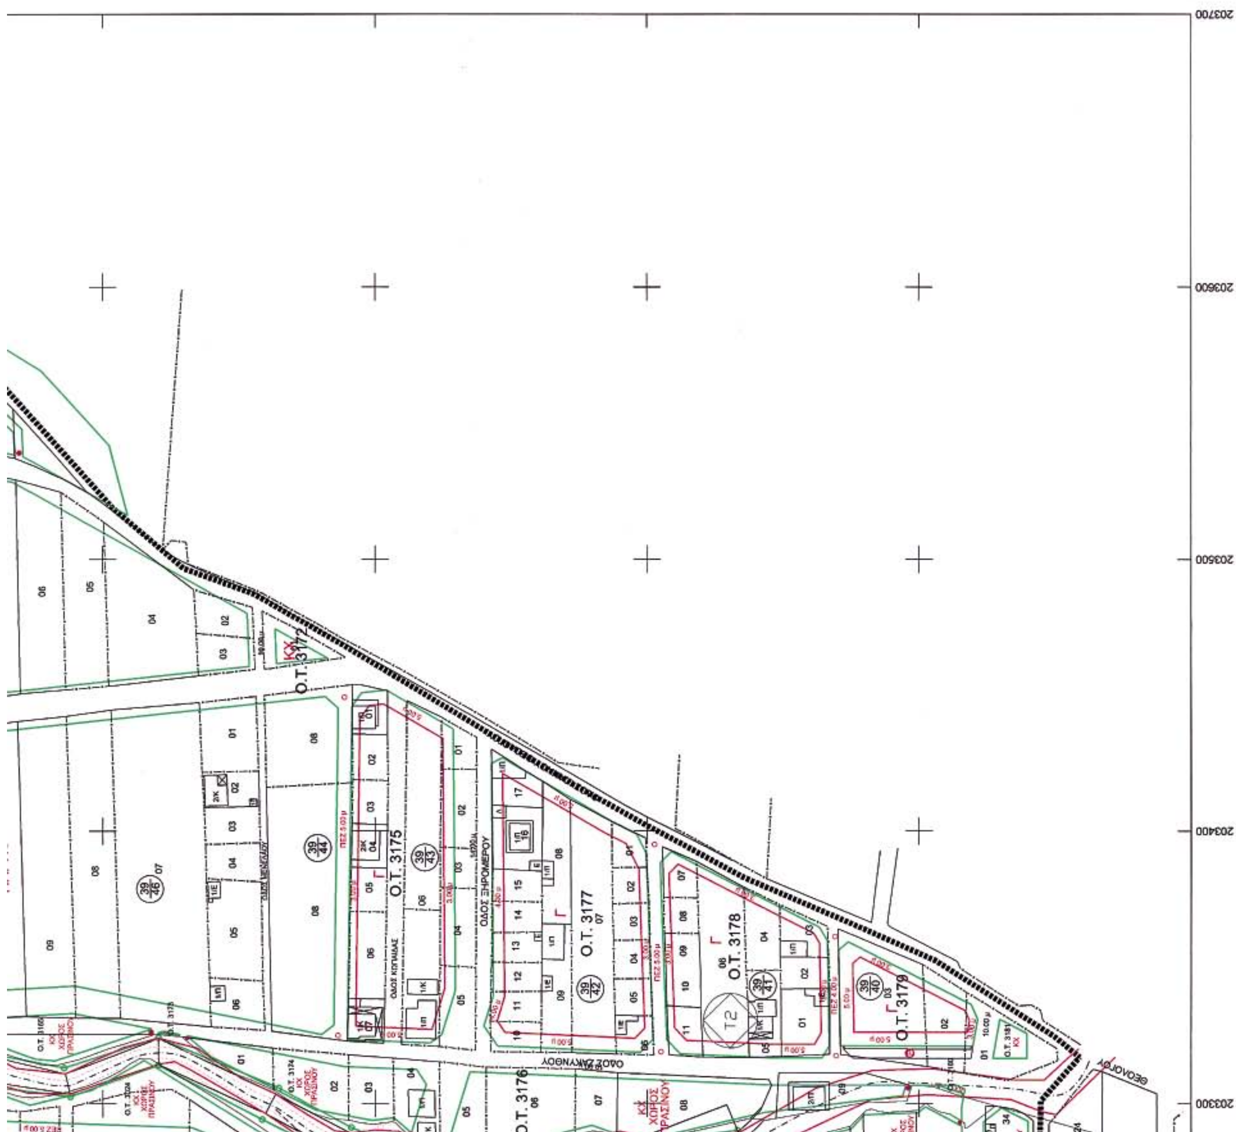
ΥΠΟΜΝΗΜΑ ΠΟΛΕΟΔΟΜΙΚΟΥ ΚΑΝΟΝΙΣΜΟΥ - ΟΡΩΝ ΔΟΜΗΣΗΣ

Ο.Τ. 2885
Ο.Τ. 2886 ΧΩΡΟΣ ΠΡΑΣΙΝΟΥ
Ο.Τ. 2941 ΧΩΡΟΣ ΠΡΑΣΙΝΟΥ
Ο.Τ. 2942
Ο.Τ. 2943
ΠΡΟΣ ΑΧΑΡΝΕΣ
ΟΔΟΣ ΑΦΟΠΛΙΣΜΟΥ
ΚΧ ΧΩΡΟΣ ΠΡΑΣΙΝΟΥ
Ο.Τ. 3145
Ο.Τ. 3146
Ο.Τ. 3149
Ο.Τ. 3150
Ο.Τ. 3151
Ο.Τ. 3152
Ο.Τ. 3153
ΟΔΟΣ ΣΤΕΦΑΝΟΠΟΥΛΟΥ
ΟΔΟΣ ΜΑΝΙΑΚΙΟΥ
Ο.Τ. 3158
Ο.Τ. 3157
Ο.Τ. 3156
Ο.Τ. 3154
ΟΔΟΣ ΜΟΙΡΑ
Ο.Τ. 3162
Ο.Τ. 3155
ΟΔΟΣ ΣΥΝΥΠΑΡΞΗΣ
ΟΔΟΣ ΡΟΥΜΕΛΗΣ
ΟΔΟΣ ΠΡΟΟΔΟΥ
ΟΔΟΣ ΙΣΟΤΗΤΑΣ
ΟΔΟΣ ΖΑΚΥΝΘΟΥ
Ο.Τ. 3168
ΟΔΟΣ ΑΡΜΟΝΙΑΣ
ΘΕΡΜΟΚΗΠΙΟ
ΟΔΟΣ ΕΣΤΙΑΣ
ΟΔΟΣ ΤΗΛΕΜΑΧΟΥ
Ο.Τ. 3171
ΜΑΝΤΡΙ
Ο.Τ. 3167 ΚΧ ΠΑΡΚΟ
Ο.Τ. 3166 ΚΧ ΠΑΡΚΟ



Ο.Τ. 3038
ΚΧ ΧΩΡΟΣ ΠΡΑΣΙΝΟΥ
Ο.Τ. 3040
Ο.Τ. 3043
Ο.Τ. 3041
Ο.Τ. 3044
Ο.Τ. 3045
Ο.Τ. 3049
Ο.Τ. 3047
Ο.Τ. 3050
Ο.Τ. 3056
Ο.Τ. 3057
Ο.Τ. 3058
Ο.Τ. 3060
Ο.Τ. 3061
Ο.Τ. 3062
Ο.Τ. 3063
Ο.Τ. 3064
Ο.Τ. 3067
Ο.Τ. 3068
ΚΧ ΧΩΡΟΣ ΠΡΑΣΙΝΟΥ
Ο.Τ. 3069
Ο.Τ. 3070
Π.Κ.
Ο.Τ. 3096
Ο.Τ. 3098
Ο.Τ. 3099
Ο.Τ. 3100
ΚΧ ΧΩΡΟΣ ΠΡΑΣΙΝΟΥ
Ο.Τ. 3102
Ο.Τ. 3104
Ο.Τ. 3106
Ο.Τ. 3107
ΚΧ ΧΩΡΟΣ ΠΡΑΣΙΝΟΥ
Ο.Τ. 3108
Ο.Τ. 3109
ΚΧ ΧΩΡΟΣ ΠΡΑΣΙΝΟΥ
Ο.Τ. 3110
ΚΧ ΧΩΡΟΣ ΠΡΑΣΙΝΟΥ
Ο.Τ. 3111
Ο.Τ. 3113
Ο.Τ. 3114
Ο.Τ. 3115
Ο.Τ. 3118
Ο.Τ. 3139
Ο.Τ. 3140
Ο.Τ. 3141
Ο.Τ. 3142
Ο.Τ. 3143
ΚΧ ΧΩΡΟΣ ΠΡΑΣΙΝΟΥ
ΑΓΡΙΛΕΖΑ
ΟΔΟΣ ΕΥΡΩΤΑ
ΟΔΟΣ ΑΝΔΡΕΑ ΚΑΛΒΟΥ
ΟΔΟΣ ΗΠΕΙΡΟΥ
ΟΔΟΣ ΙΔΟΜΕΝΕΩΣ
ΟΔΟΣ ΧΡΥΣΟΣΤΟΜΟΥ
202700
202600
202500
202400
202300
202200
202100
455700
455600
455500
455400
455300


ΚΧ ΧΩΡΟΣ ΣΤΑΔΙΟΥ / ΓΥΜΝΑΣΤΗΡΙΟΥ
ΓΥΜΝΑΣΙΟ / ΛΥΚΕΙΟ
ΚΧ ΠΑΡΚΟ
Ο.Τ. 3084
Ο.Τ. 3085
Ο.Τ. 3087
Ο.Τ. 3128
Ο.Τ. 3130
Ο.Τ. 3129
Ο.Τ. 3127
Ο.Τ. 3132
ΠΟΛΙΤΙΣΤΙΚΟ ΚΕΝΤΡΟ
Ο.Τ. 3025
ΚΧ ΠΛΑΤΕΙΑ
ΚΑΠΗ
Ο.Τ. 3082
Π.Κ.
Ο.Τ. 3083
Ο.Τ. 3088
Ο.Τ. 3124
Ο.Τ. 3125
ΑΓΡΙΛΕΖΑ
Ο.Τ. 3027
Ο.Τ. 3080
Ο.Τ. 3081
Ο.Τ. 3089
Ο.Τ. 3123
Ο.Τ. 3126
Ο.Τ. 3019
Ο.Τ. 3028
Ο.Τ. 3076
Ο.Τ. 3078
Ο.Τ. 3091
ΚΧ ΠΑΙΔΙΚΗ ΧΑΡΑ
Ο.Τ. 3120
Ο.Τ. 3121
Ο.Τ. 3122
Ο.Τ. 3136
Ο.Τ. 3029
Ο.Τ. 3075
Ο.Τ. 3119
Ο.Τ. 3073
Ο.Τ. 3092
Ο.Τ. 3035
ΚΧ ΧΩΡΟΣ ΕΚΚΛΗΣΙΑΣ
Ο.Τ. 3072
Ο.Τ. 3071
Ο.Τ. 3037
ΚΧ ΧΩΡΟΣ ΠΡΑΣΙΝΟΥ
Ο.Τ. 3036
Ο.Τ. 3070
Ο.Τ. 3094
Ο.Τ. 3093
Ο.Τ. 3117
Ο.Τ. 3118
ΟΔΟΣ ΑΓΙΟΥ ΑΝΤΩΝΙΟΥ
ΟΔΟΣ ΑΜΦΙΠΟΛΕΩΣ
ΟΔΟΣ ΜΑΚΕΔΟΝΙΑΣ
ΟΔΟΣ ΚΑΒΑΛΑΣ
ΟΔΟΣ ΧΡΥΣΟΣΤΟΜΟΥ
ΟΔΟΣ ΚΥΡΙΑΚΗΣ
ΟΔΟΣ ΧΑΡΑΣ
ΟΔΟΣ ΣΟΥΛΙΟΥ
ΟΔΟΣ ΗΠΕΙΡΟΥ
ΟΔΟΣ ΘΡΑΚΗΣ


ΠΟΛΕΟΔΟΜΙΚΗ ΜΕΛΕΤΗ ΕΠΕΚΤΑΣΗΣ
ΗΜΕΡΟΜΗΝΙΑ
ΦΩΤΟΛΗΨΙΑΣ
1990
ΟΜΑΔΑ ΜΕΛΕΤΗΣ
ΔΙΑΝΟΜΗ ΠΙΝΑΚΙΔΩΝ
Α
ΠΟΛΕΟΔΟΜΙΚΗ ΕΝΟΤΗΤΑ: Μ. ΣΧΟΙΝΑ Β΄
Π - 2.1 - 2.2
ΡΥΜΟΤΟΜΙΚΟ ΣΧΕΔΙΟ
ΖΩΝΕΣ ΚΙΝΗΤΡΩΝ &
ΠΟΛΕΟΔΟΜΙΚΩΝ ΜΗΧΑΝΙΣΜΩΝ
ΦΑΣΗ Β΄
ΚΛΙΜΑΚΑ
1 : 1.000
ΟΚΤΩΒΡΙΟΣ 2005
ΔΗΜΟΣ ΑΧΑΡΝΩΝ
ΝΟΜΟΣ ΑΤΤΙΚΗΣ
Ο.Τ. 3172
Ο.Τ. 3175
Ο.Τ. 3176
Ο.Τ. 3177
Ο.Τ. 3178
Ο.Τ. 3179
ΟΔΟΣ ΞΗΡΟΜΕΡΟΥ
ΟΔΟΣ ΖΑΚΥΝΘΟΥ
203700
203600
203500
203400
203300

ΕΘΝΙΚΟ ΤΥΠΟΓΡΑΦΕΙΟ

ΕΦΗΜΕΡΙΔΑ ΤΗΣ ΚΥΒΕΡΝΗΣΕΩΣ

ΚΑΠΟΔΙΣΤΡΙΟΥ 34 * ΑΘΗΝΑ 104 32 * FAX 210 52 21 004
ΗΛΕΚΤΡΟΝΙΚΗ ΔΙΕΥΘΥΝΣΗ: http: www.et.gr – e-mail: webmaster @ et.gr

Πληροφορίες Α.Ε. - Ε.Π.Ε. και λοιπών Φ.Ε.Κ.: 210 527 9000
Φωτοαντίγραφα παλαιών ΦΕΚ - ΒΙΒΛΙΟΘΗΚΗ - ΜΑΡΝΗ 8 - Τηλ. (210)8220885 - 8222924
Δωρεάν διάθεση τεύχους Προκηρύξεων ΑΣΕΠ αποκλειστικά από Μάρνη 8 & Περιφερειακά Γραφεία
Δωρεάν ανάγνωση δημοσιευμάτων τεύχους Α΄ από την ιστοσελίδα του Εθνικού Τυπογραφείου

ΠΕΡΙΦΕΡΕΙΑΚΑ ΓΡΑΦΕΙΑ ΠΩΛΗΣΗΣ Φ.Ε.Κ.

ΘΕΣΣΑΛΟΝΙΚΗ - Βασ. Όλγας 227	**(2310) 423 956**	**ΛΑΡΙΣΑ** - Διοικητήριο	**(2410) 597449**
ΠΕΙΡΑΙΑΣ - Ευριπίδου 63	**(210) 413 5228**	**ΚΕΡΚΥΡΑ** - Σαμαρά 13	**(26610) 89 122**
ΠΑΤΡΑ - Κορίνθου 327	**(2610) 638 109**		**(26610) 89 105**
	(2610) 638 110	**ΗΡΑΚΛΕΙΟ** - Πεδιάδος 2	**(2810) 300 781**
ΙΩΑΝΝΙΝΑ - Διοικητήριο	**(26510) 87215**	**ΛΕΣΒΟΣ** - Πλ.Κωνσταντινουπόλεως 1	**(22510) 46 654**
ΚΟΜΟΤΗΝΗ - Δημοκρατίας 1	**(25310) 22 858**		**(22510) 47 533**

ΤΙΜΗ ΠΩΛΗΣΗΣ ΦΥΛΛΩΝ ΕΦΗΜΕΡΙΔΟΣ ΤΗΣ ΚΥΒΕΡΝΗΣΕΩΣ

Σε έντυπη μορφή:

- Για τα ΦΕΚ από 1 μέχρι 16 σελίδες σε 1 euro, προσαυξανόμενη κατά 0,20 euro για κάθε επιπλέον οκτασέλιδο ή μέρος αυτού.
- Για τα φωτοαντίγραφα ΦΕΚ σε 0,15 euro ανά σελίδα.

Σε μορφή CD:

Τεύχος	Περίοδος	EURO	Τεύχος	Περίοδος	EURO
Α΄	Ετήσιο	150	Αναπτυξιακών Πράξεων	Ετήσιο	50
Α	3μηνιαίο	40	Ν.Π.Δ.Δ.	Ετήσιο	50
Α΄	Μηνιαίο	15	Παράρτημα	Ετήσιο	50
Β'	Ετήσιο	300	Εμπορικής και Βιομηχανικής Ιδιοκτησίας	Ετήσιο	100
Β΄	3μηνιαίο	80	Ανωτάτου Ειδικού Δικαστηρίου	Ετήσιο	5
Β΄	Μηνιαίο	30	Διακηρύξεων Δημοσίων Συμβάσεων	Ετήσιο	200
Γ	Ετήσιο	50	Διακηρύξεων Δημοσίων Συμβάσεων	Εβδομαδιαίο	5
Δ΄	Ετήσιο	220	Α.Ε. & Ε.Π.Ε	Μηνιαίο	100
Δ΄	3μηνιαίο	60			

- Η τιμή πώλησης μεμονωμένων Φ.Ε.Κ ειδικού ενδιαφέροντος σε μορφή cd-rom και μέχρι 100 σελίδες σε 5 euro προσαυξανόμενη κατά 1 euro ανά 50 σελίδες.
- Η τιμή πώλησης σε μορφή cd-rom δημοσιευμάτων μιας εταιρείας στο τεύχος Α.Ε. και Ε.Π.Ε. σε 5 euro ανά έτος.

ΠΑΡΑΓΓΕΛΙΑ ΚΑΙ ΑΠΟΣΤΟΛΗ Φ.Ε.Κ. : τηλεφωνικά : 210 - 4071010, fax : 210 - 4071010 internet : http://www.et.gr.

ΕΤΗΣΙΕΣ ΣΥΝΔΡΟΜΕΣ Φ.Ε.Κ.

	Σε έντυπη μορφή	Από το Internet
Α΄ (Νόμοι, Π.Δ., Συμβάσεις κτλ.)	225 €	190 €
Β΄ (Υπουργικές αποφάσεις κτλ.)	320 €	225 €
Γ΄ (Διορισμοί, απολύσεις κτλ. Δημ. Υπαλλήλων)	65 €	ΔΩΡΕΑΝ
Δ΄ (Απαλλοτριώσεις, πολεοδομία κτλ.)	320 €	160 €
Αναπτυξιακών Πράξεων και Συμβάσεων (Τ.Α.Π.Σ.)	160 €	95 €
Ν.Π.Δ.Δ. (Διορισμοί κτλ. προσωπικού Ν.Π.Δ.Δ.)	65 €	ΔΩΡΕΑΝ
Παράρτημα (Προκηρύξεις θέσεων ΔΕΠ κτλ.)	33 €	ΔΩΡΕΑΝ
Δελτίο Εμπορικής και Βιομ/κής Ιδιοκτησίας (Δ.Ε.Β.Ι.)	65 €	33 €
Ανωτάτου Ειδικού Δικαστηρίου (Α.Ε.Δ.)	10 €	ΔΩΡΕΑΝ
Ανωνύμων Εταιρειών & Ε.Π.Ε.	2.250 €	645 €
Διακηρύξεων Δημοσίων Συμβάσεων (Δ.Δ.Σ.)	225 €	95 €
Πρώτο (Α΄), Δεύτερο (Β΄) και Τέταρτο (Δ΄)	–	450 €

- Το τεύχος του ΑΣΕΠ (έντυπη μορφή) θα αποστέλλεται σε συνδρομητές με την επιβάρυνση των 70 euro, ποσό το οποίο αφορά ταχυδρομικά έξοδα.
- Για την παροχή δικαιώματος ηλεκτρονικής πρόσβασης σε Φ.Ε.Κ. προηγουμένων ετών και συγκεκριμένα στα τεύχη Α΄, Β΄, Δ΄, Αναπτυξιακών Πράξεων & Συμβάσεων, Δελτίο Εμπορικής και Βιομηχανικής Ιδιοκτησίας και Διακηρύξεων Δημοσίων Συμβάσεων, η τιμή προσαυξάνεται πέραν του ποσού της ετήσιας συνδρομής έτους 2005, κατά 25 euro ανά έτος παλαιότητας και ανά τεύχος, για δε το τεύχος Α.Ε. & Ε.Π.Ε., κατά 30 euro.

* Οι συνδρομές του εσωτερικού προπληρώνονται στις ΔΟΥ (το ποσό συνδρομής καταβάλλεται στον κωδικό αριθμό εσόδων ΚΑΕ 2531 και το ποσό υπέρ ΤΑΠΕΤ (5% του ποσού της συνδρομής) στον κωδικό αριθμό εσόδων ΚΑΕ 3512).Το πρωτότυπο αποδεικτικό είσπραξης (διπλότυπο) θα πρέπει να αποστέλλεται ή να κατατίθεται στην αρμόδια Υπηρεσία του Εθνικού Τυπογραφείου.
* Η πληρωμή του υπέρ ΤΑΠΕΤ ποσοστού που αντιστοιχεί σε συνδρομές, εισπράττεται και από τις ΔΟΥ.
* Οι συνδρομητές του εξωτερικού έχουν τη δυνατότητα λήψης των δημοσιευμάτων μέσω internet, με την καταβολή των αντίστοιχων ποσών συνδρομής και ΤΑΠΕΤ .
* Οι Νομαρχιακές Αυτοδιοικήσεις, οι Δήμοι, οι Κοινότητες ως και οι επιχειρήσεις αυτών πληρώνουν το μισό χρηματικό ποσό της συνδρομής και ολόκληρο το ποσό υπέρ του ΤΑΠΕΤ.
* Η συνδρομή ισχύει για ένα ημερολογιακό έτος. Δεν εγγράφονται συνδρομητές για μικρότερο χρονικό διάστημα.
* Η εγγραφή ή ανανέωση της συνδρομής πραγματοποιείται το αργότερο μέχρι την 31ην Δεκεμβρίου κάθε έτους.
* Αντίγραφα διπλοτύπων, ταχυδρομικές επιταγές και χρηματικά γραμμάτια δεν γίνονται δεκτά.

Οι υπηρεσίες εξυπηρέτησης των πολιτών λειτουργούν καθημερινά από 08.00΄ έως 13.00΄

ΑΠΟ ΤΟ ΕΘΝΙΚΟ ΤΥΠΟΓΡΑΦΕΙΟ